



LEGENDE

AS1 - Servitude relative à la protection des eaux potables

 Périmètre de protection immédiate


 Périmètre de protection rapprochée

PIECE N° **6-1**

DEPARTEMENT DU GARD

COMMUNE de SAINT MARCEL de CAREIRET

Plan des Servitudes d'Utilité Publique

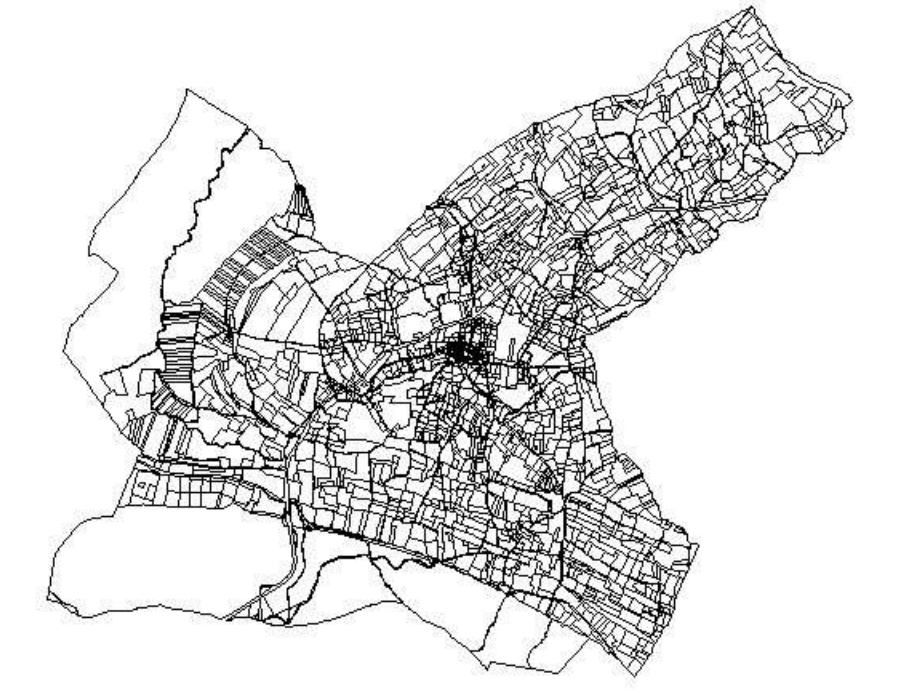

Echelle : 1/5000

| | |
|--------------|--|
| Prescription | |
| Publication | |
| Aprobation | |
| Modification | |
| Révision | |
| Modification | |

| | |
|--------------|--|
| Conçu par : | la COMMUNE |
| Dressé par : | HABITAT & DEVELOPPEMENT de Vaucluse |
| B.WIBAUX | Ingenieur Aménagement rural Direction Animation |
| JB. PORHEL | Chargé de mission Urbanisme |
| A.BARBIEUX | Chargé de mission Urbanisme |