




LEGENDE

— Réseau assainissement

▲ STEP




PIECE N° 8/2

DEPARTEMENT DU GARD

**COMMUNE de
SAINT MARCEL de CAREIRET**

**ANNEXES SANITAIRES
Plan du réseau d'assainissement**

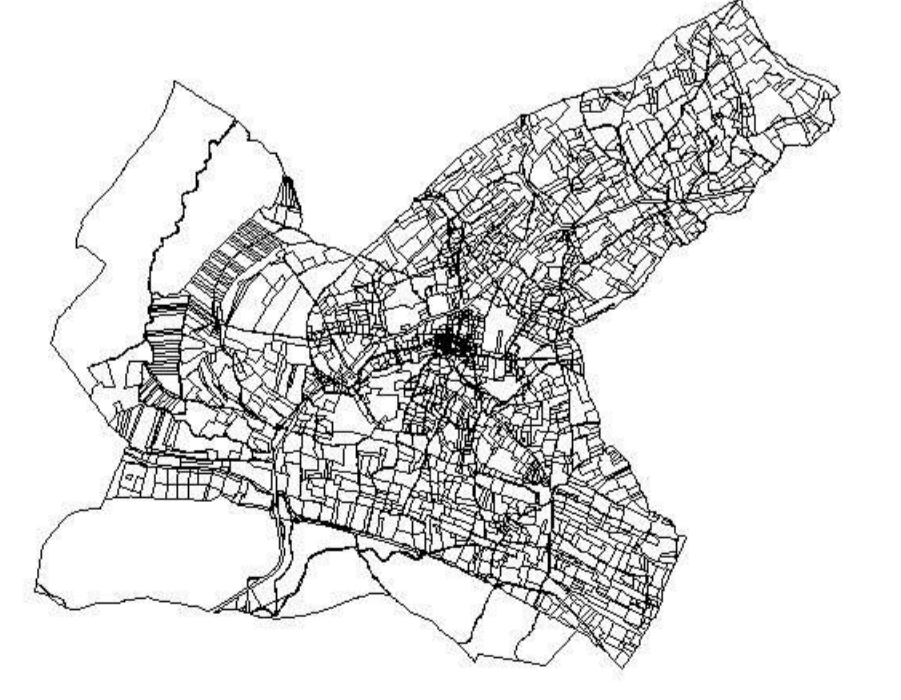

Echelle : 1/5000

Prescription	
Publication	
Aprobation	
Modification	
Révision	
Modification	

Conçu par :	la COMMUNE
Dressé par :	HABITAT & DEVELOPPEMENT de Vaucluse
	B.WIBAUX Ingénieur Aménagement rural Direction Animation
	J.B. PORHEL Chargé de mission Urbanisme
	A.BARBIEUX Chargé de mission Urbanisme

11/03/2014