


LISTE DES RUES

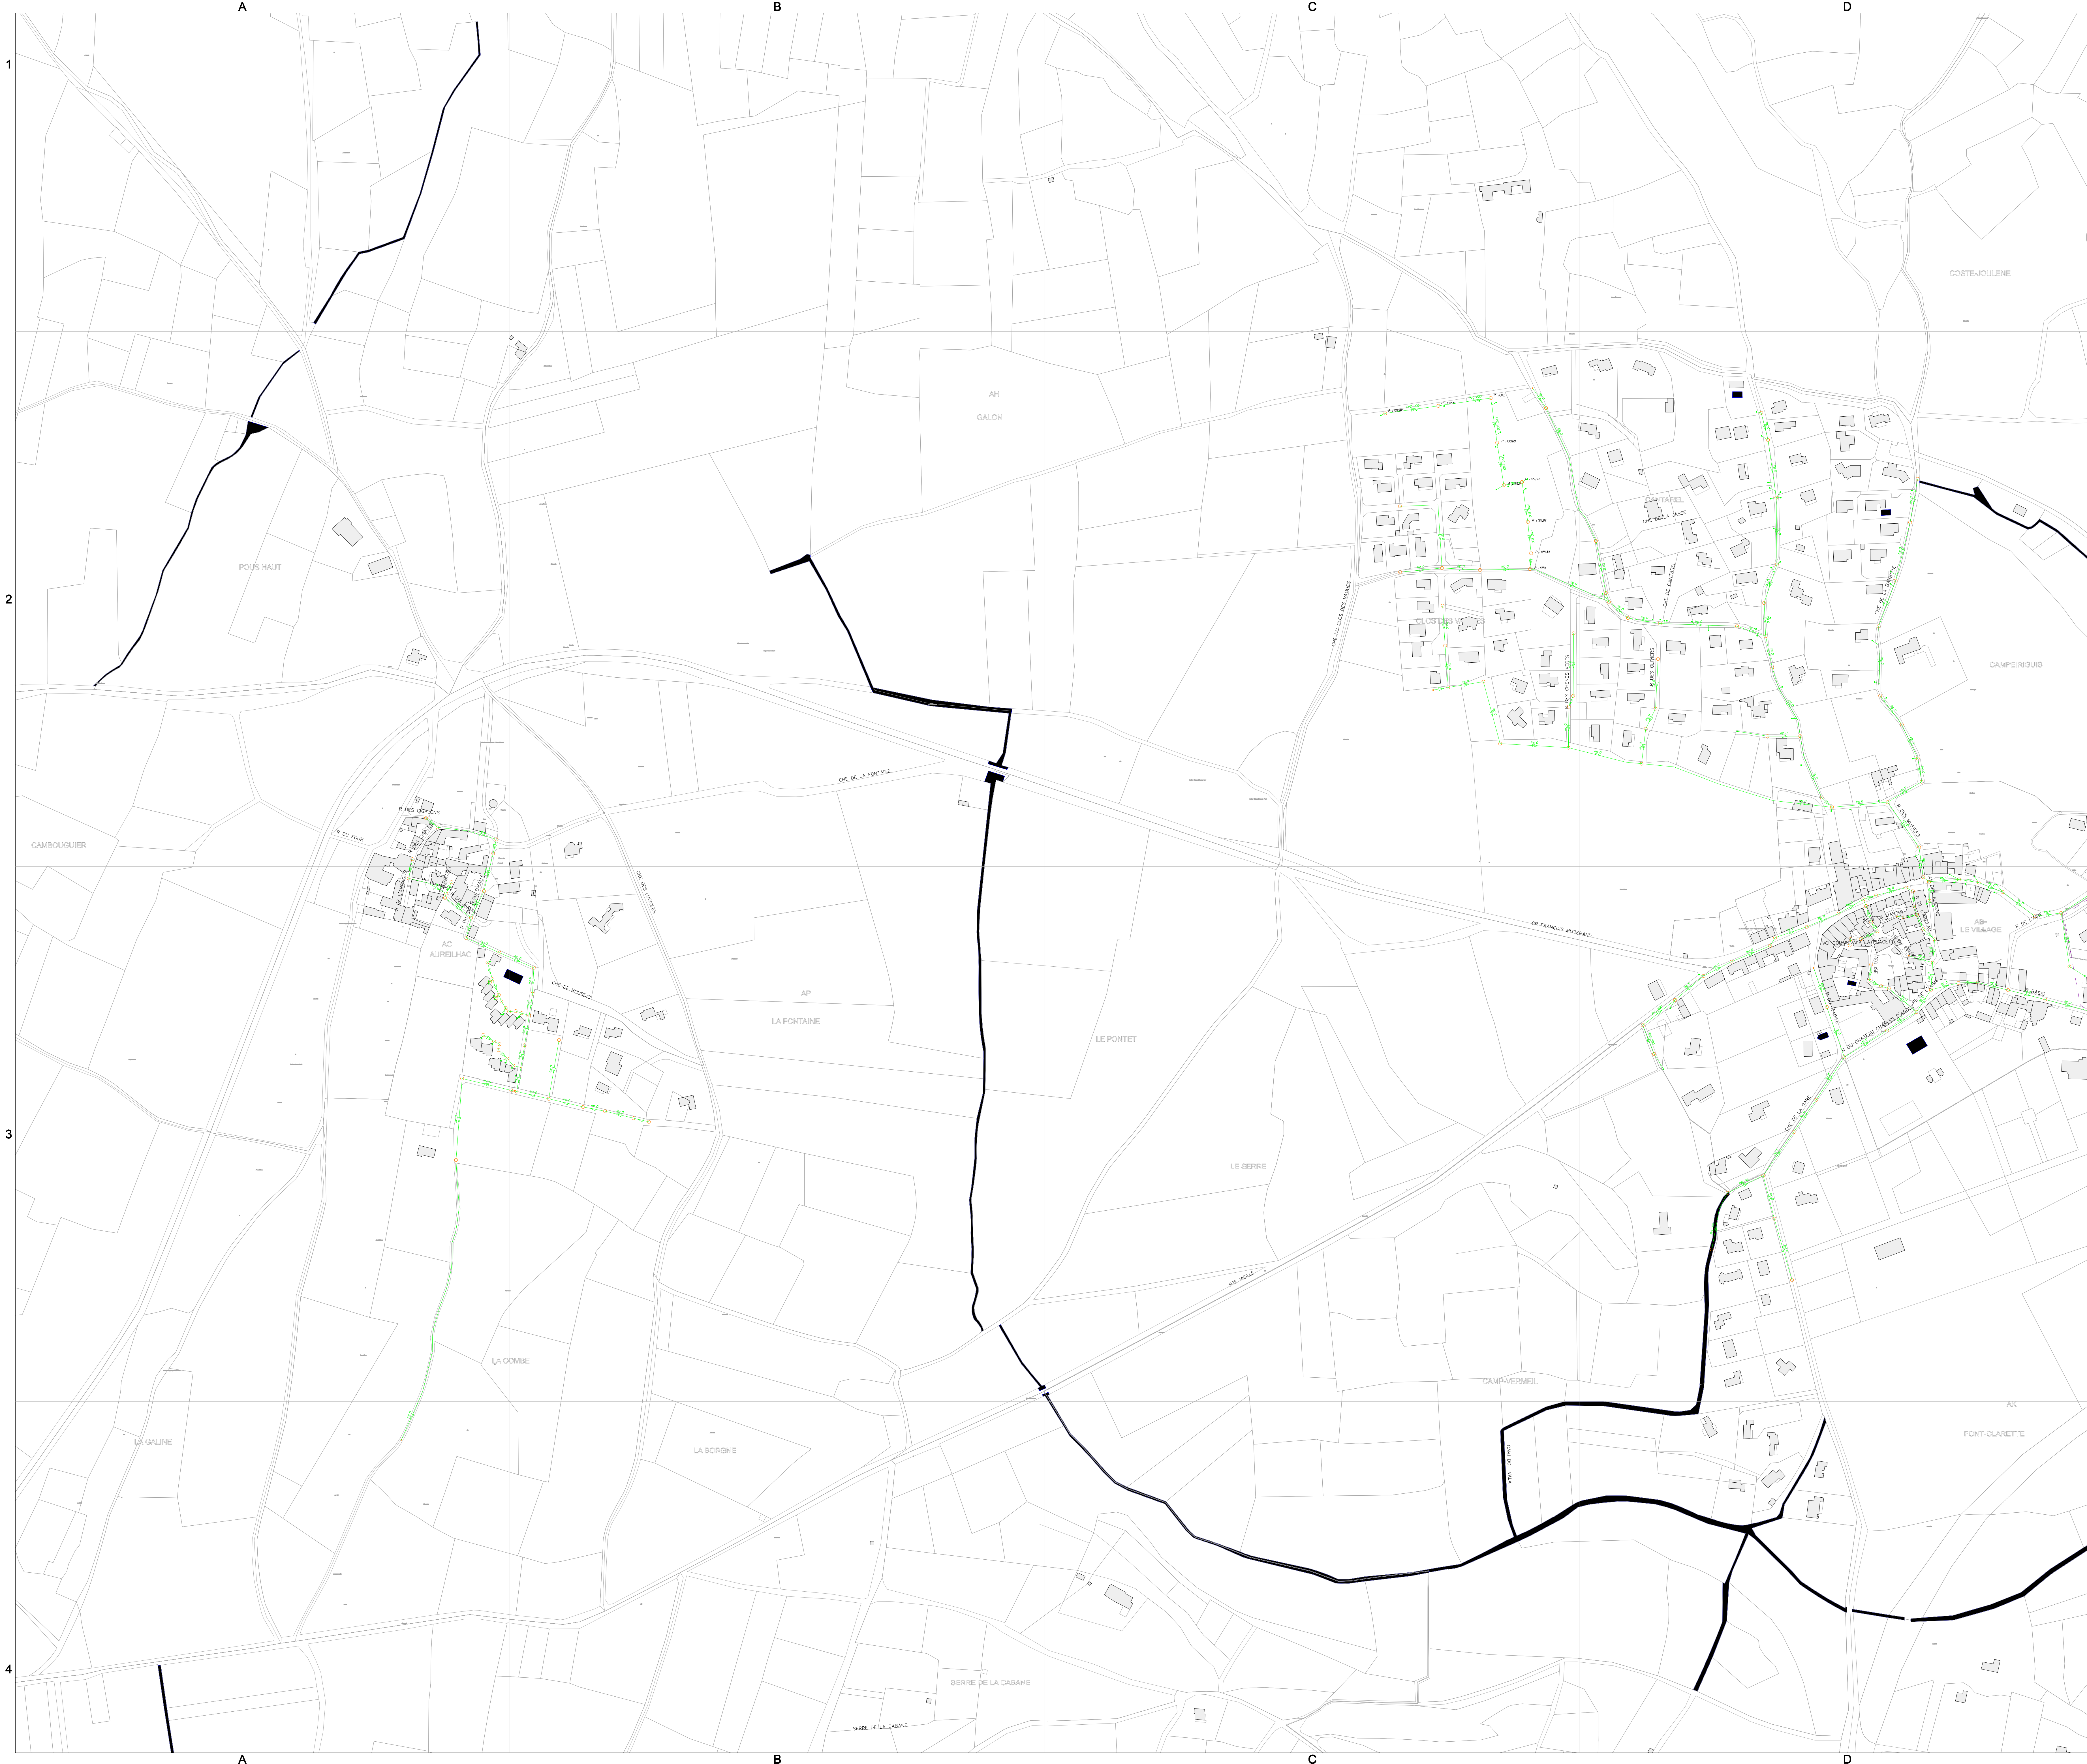

RESEAU D'EAU

LEGENDE

Equipements de réseau

- vanne
- vanne fermée
- cone de réduction
- vildange
- ventouse
- 1/41
- robinet
- plaque plethe
- compteur
- clapet
- reducteur de pression

Equipements incendie

- poteau incendie privé
- poteau incendie
- bouche d'incendie
- bouche d'incendie privée

Ouvrages

- station de pompage
- puits
- réservoir sur tour
- réservoir sol ou semi-enterré

ETAGE DE PRESSION

- Surpresse
- Bos Service


Branchements

- Boutangerie
- Coiffeur
- Debitur
- Dialyse
- Docteur
- Grande surface
- Groupe scolaire
- Hopital
- Industrie

- Laboratoire
- Particulier
- PPLV
- Restaurant
- Sensible divers
- WC Public

REGION SUD
CENTRE GLAP

PLAN DE RESEAU
SERVICE ASSAINISSEMENT
COMMUNE DE
ARPAILARGUES ET AUREILLAC

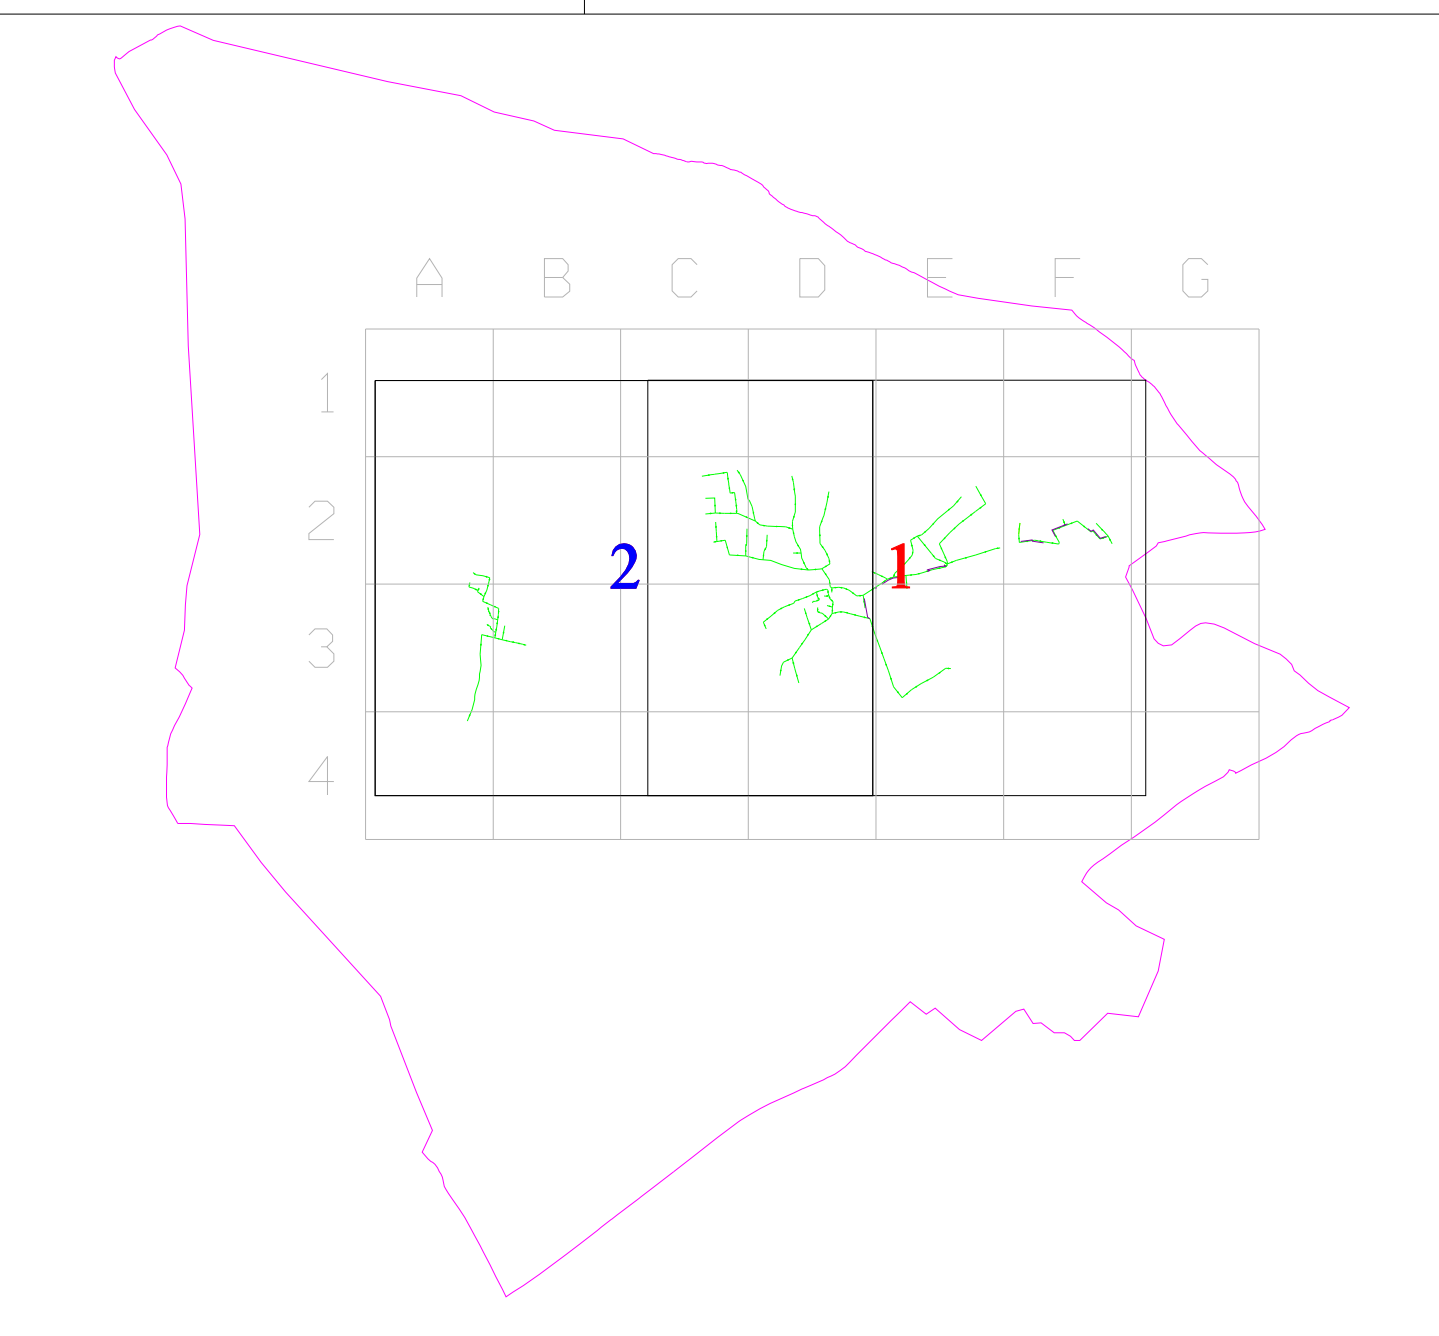

PLAN N° : JA026 A-2

Dessiné le :
par :

Mis à jour le : 04/2013
par : S.MEYNIER

Date d'impression : 06/09/2013

Titre du contour

Echelle : 1/2000

PLANCHE 2