DEPARTEMENT du Gard

Mairie de Sabran

Schéma Directeur d'Assainissement

PHASE 1 ■ PHASE 2 PHASE 3 PHASE 4

Zonage EU

Vc_Réseau d'eaux usées et zonage assainissement

Légende

Limite communale

Ouvrages d'assainissement

Poste de relevage

Station d'épuration

Réseaux d'assainissement

Gravitaire

Refoulement

Urbanisme

Zonage PLU (Version approuvée - Juillet 2021)

Zonage d'assainissement

Zone en assainissement collectif

Zone en assainissement collectif futur

Zone en assainissement non collectif

Source : cadastre

DATE	RAPPORT	INDICE - VERSION	MODIFIE PAR	VERIFIE PAR
23/07/2021	SDA	V6	Mathieu DESASNAT	Nicolas CHABRAS

cereg
Etudes - Maîtrise d'oeuvre
Assainissement - AEP - Hydraulique
Environnement - Acoustique - Air - Santé
559 avenue Favre de Saint-Castor
34090 MONTPELLIER
Tél : 04 67 41 69 90
Fax : 04 67 41 69 91
E-mail : contact@cereg-ingenierie.com

M15063

0 50 100 m

1:7 500
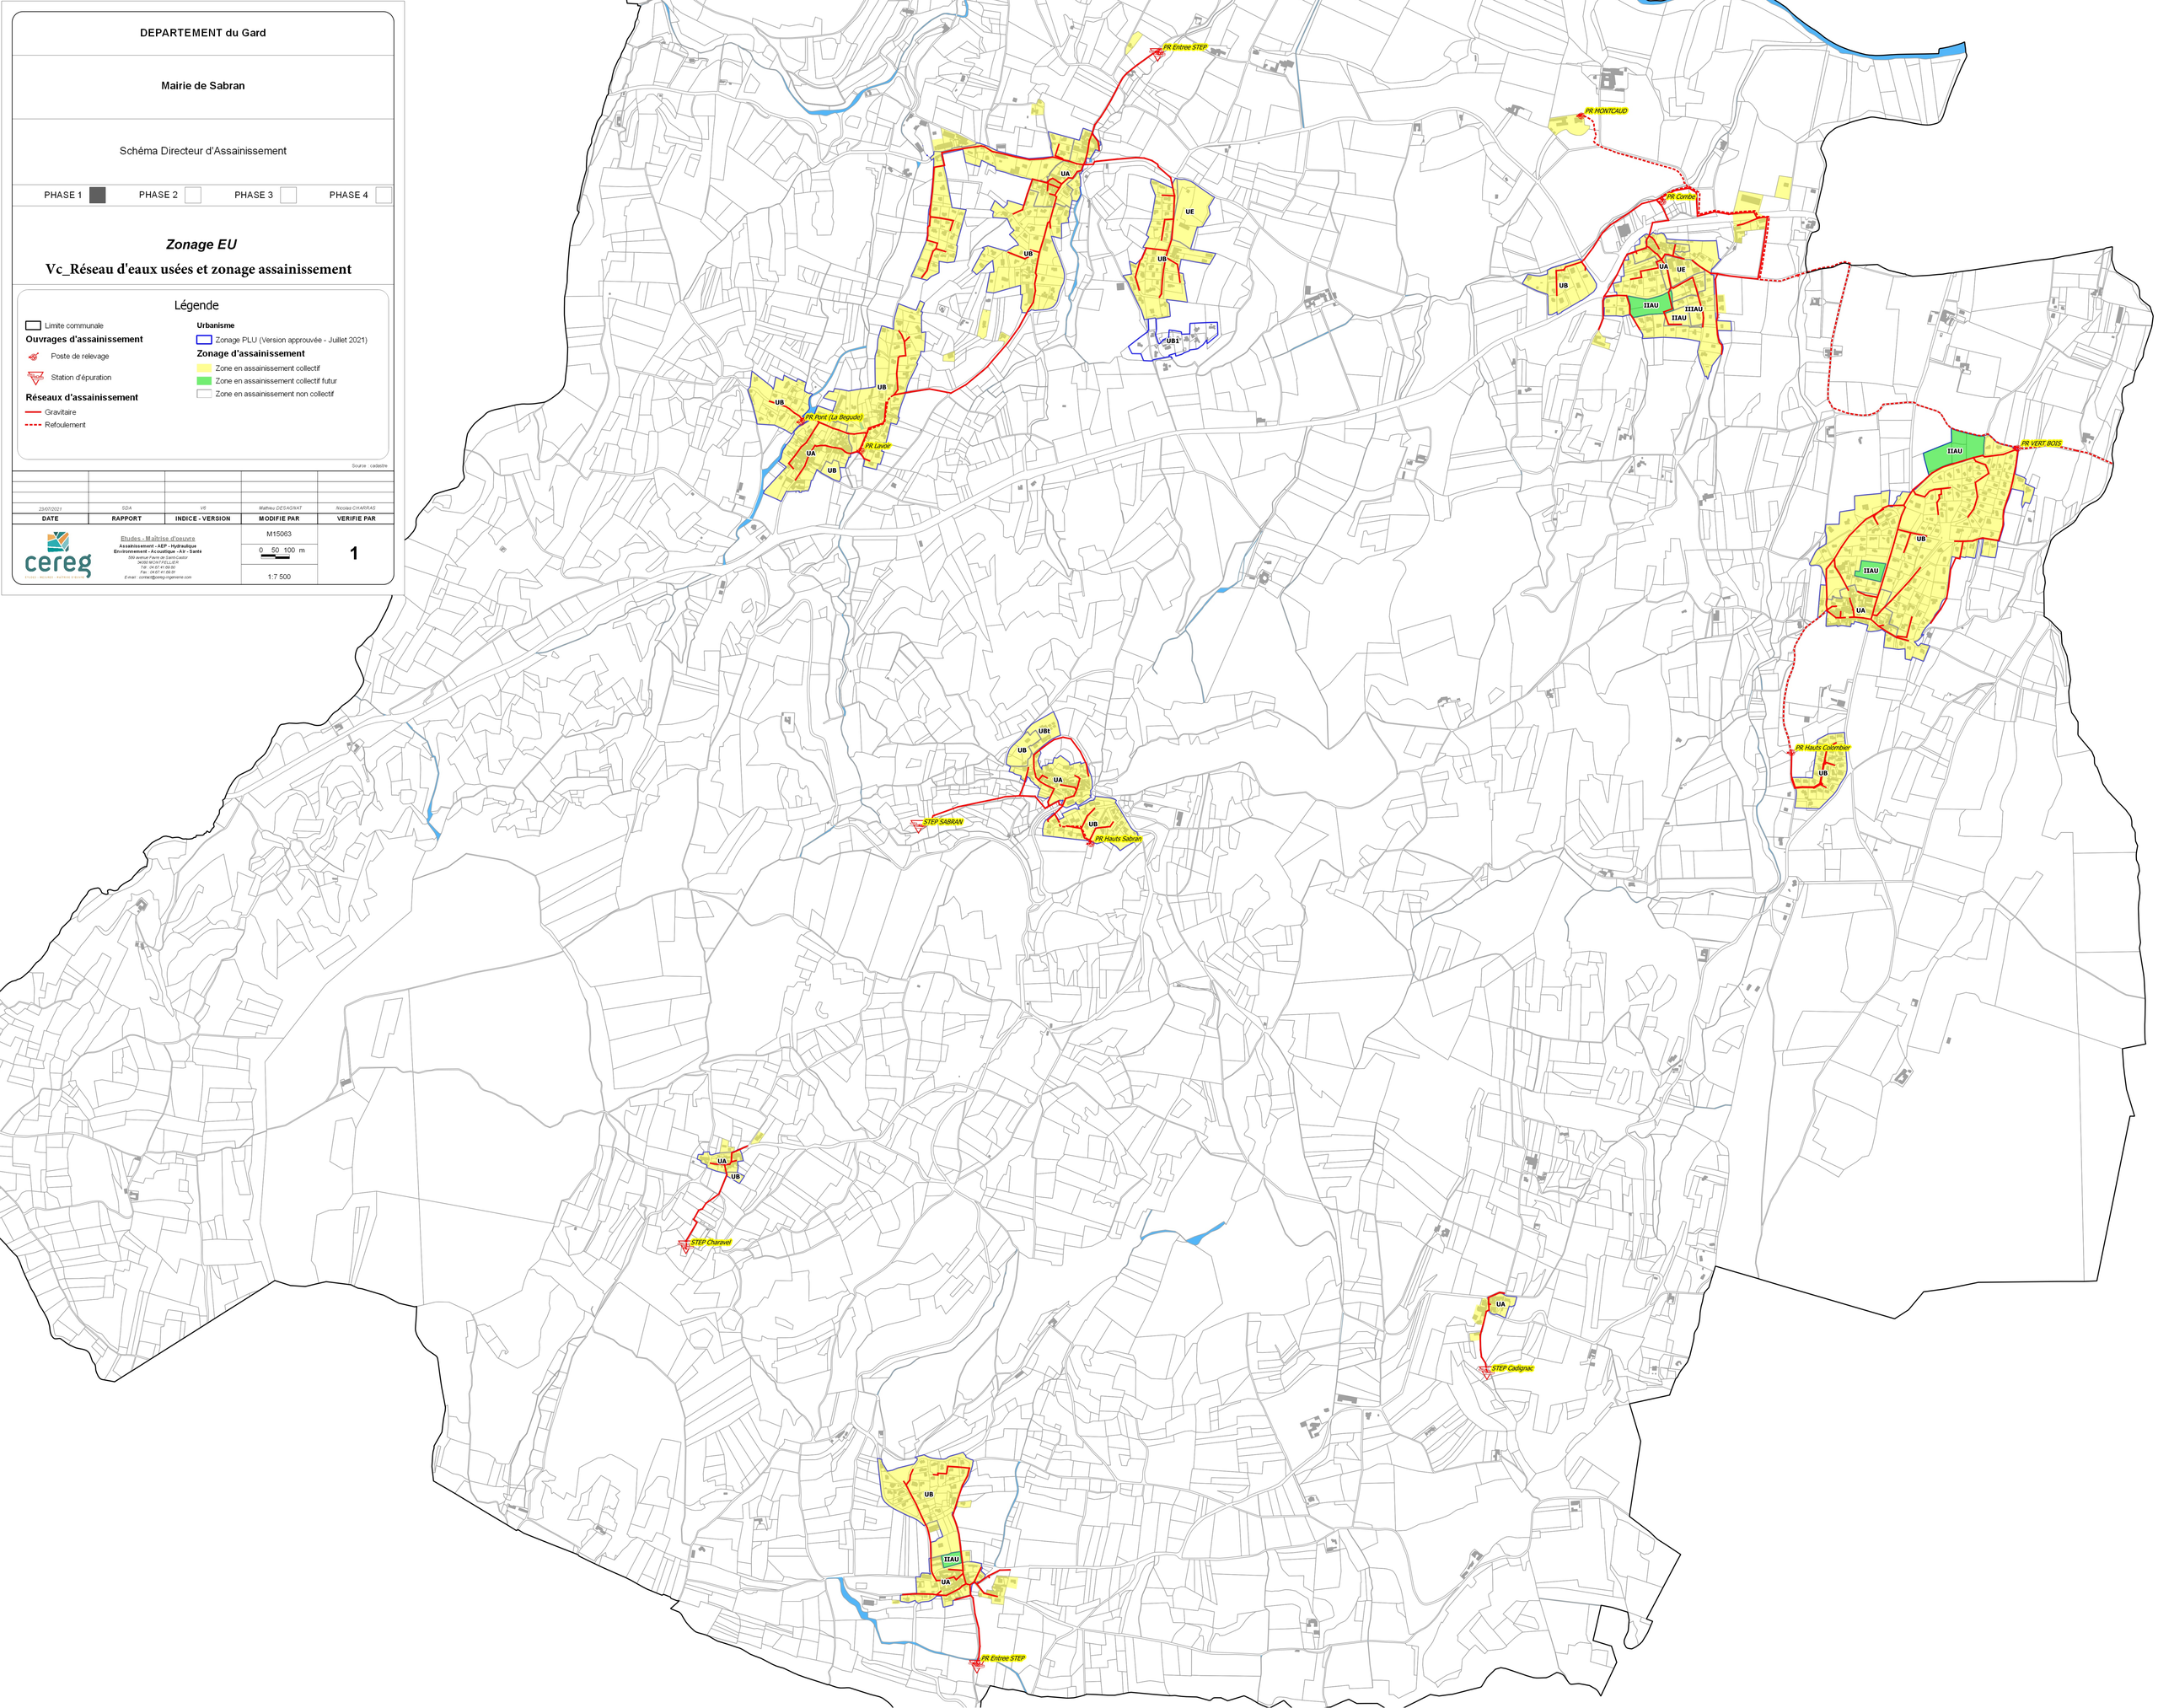
1