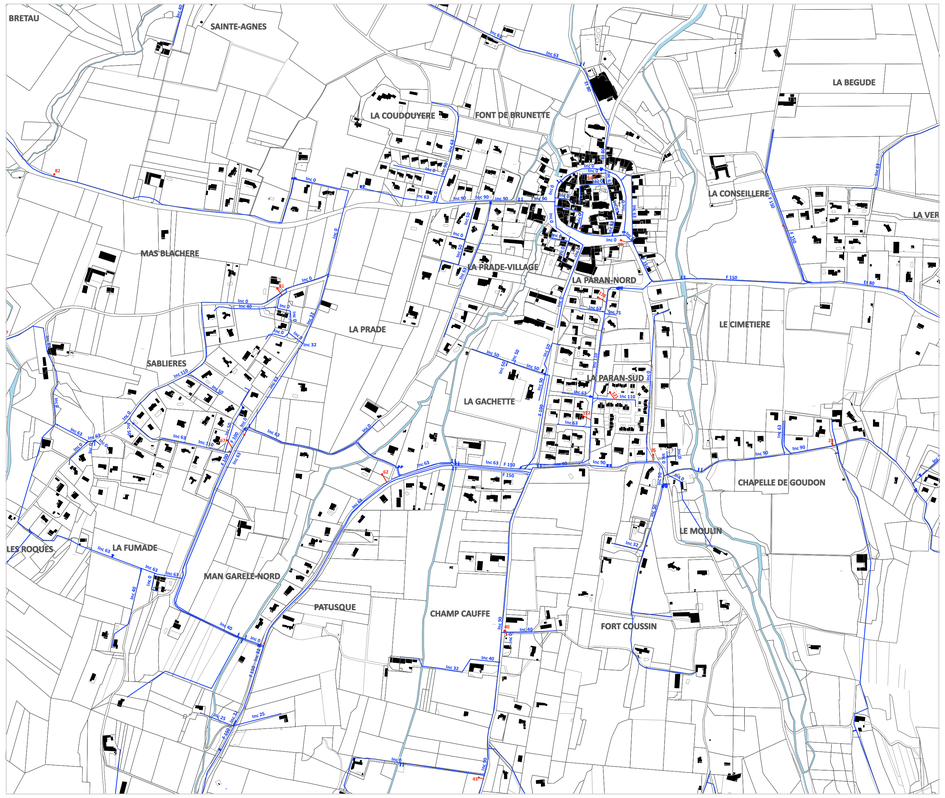

échelle : 1 / 5 000

	Poteaux et bornes incendies
	Réseau AEP

échelle : 1 / 5 000

	Réseau de collecte des eaux usées

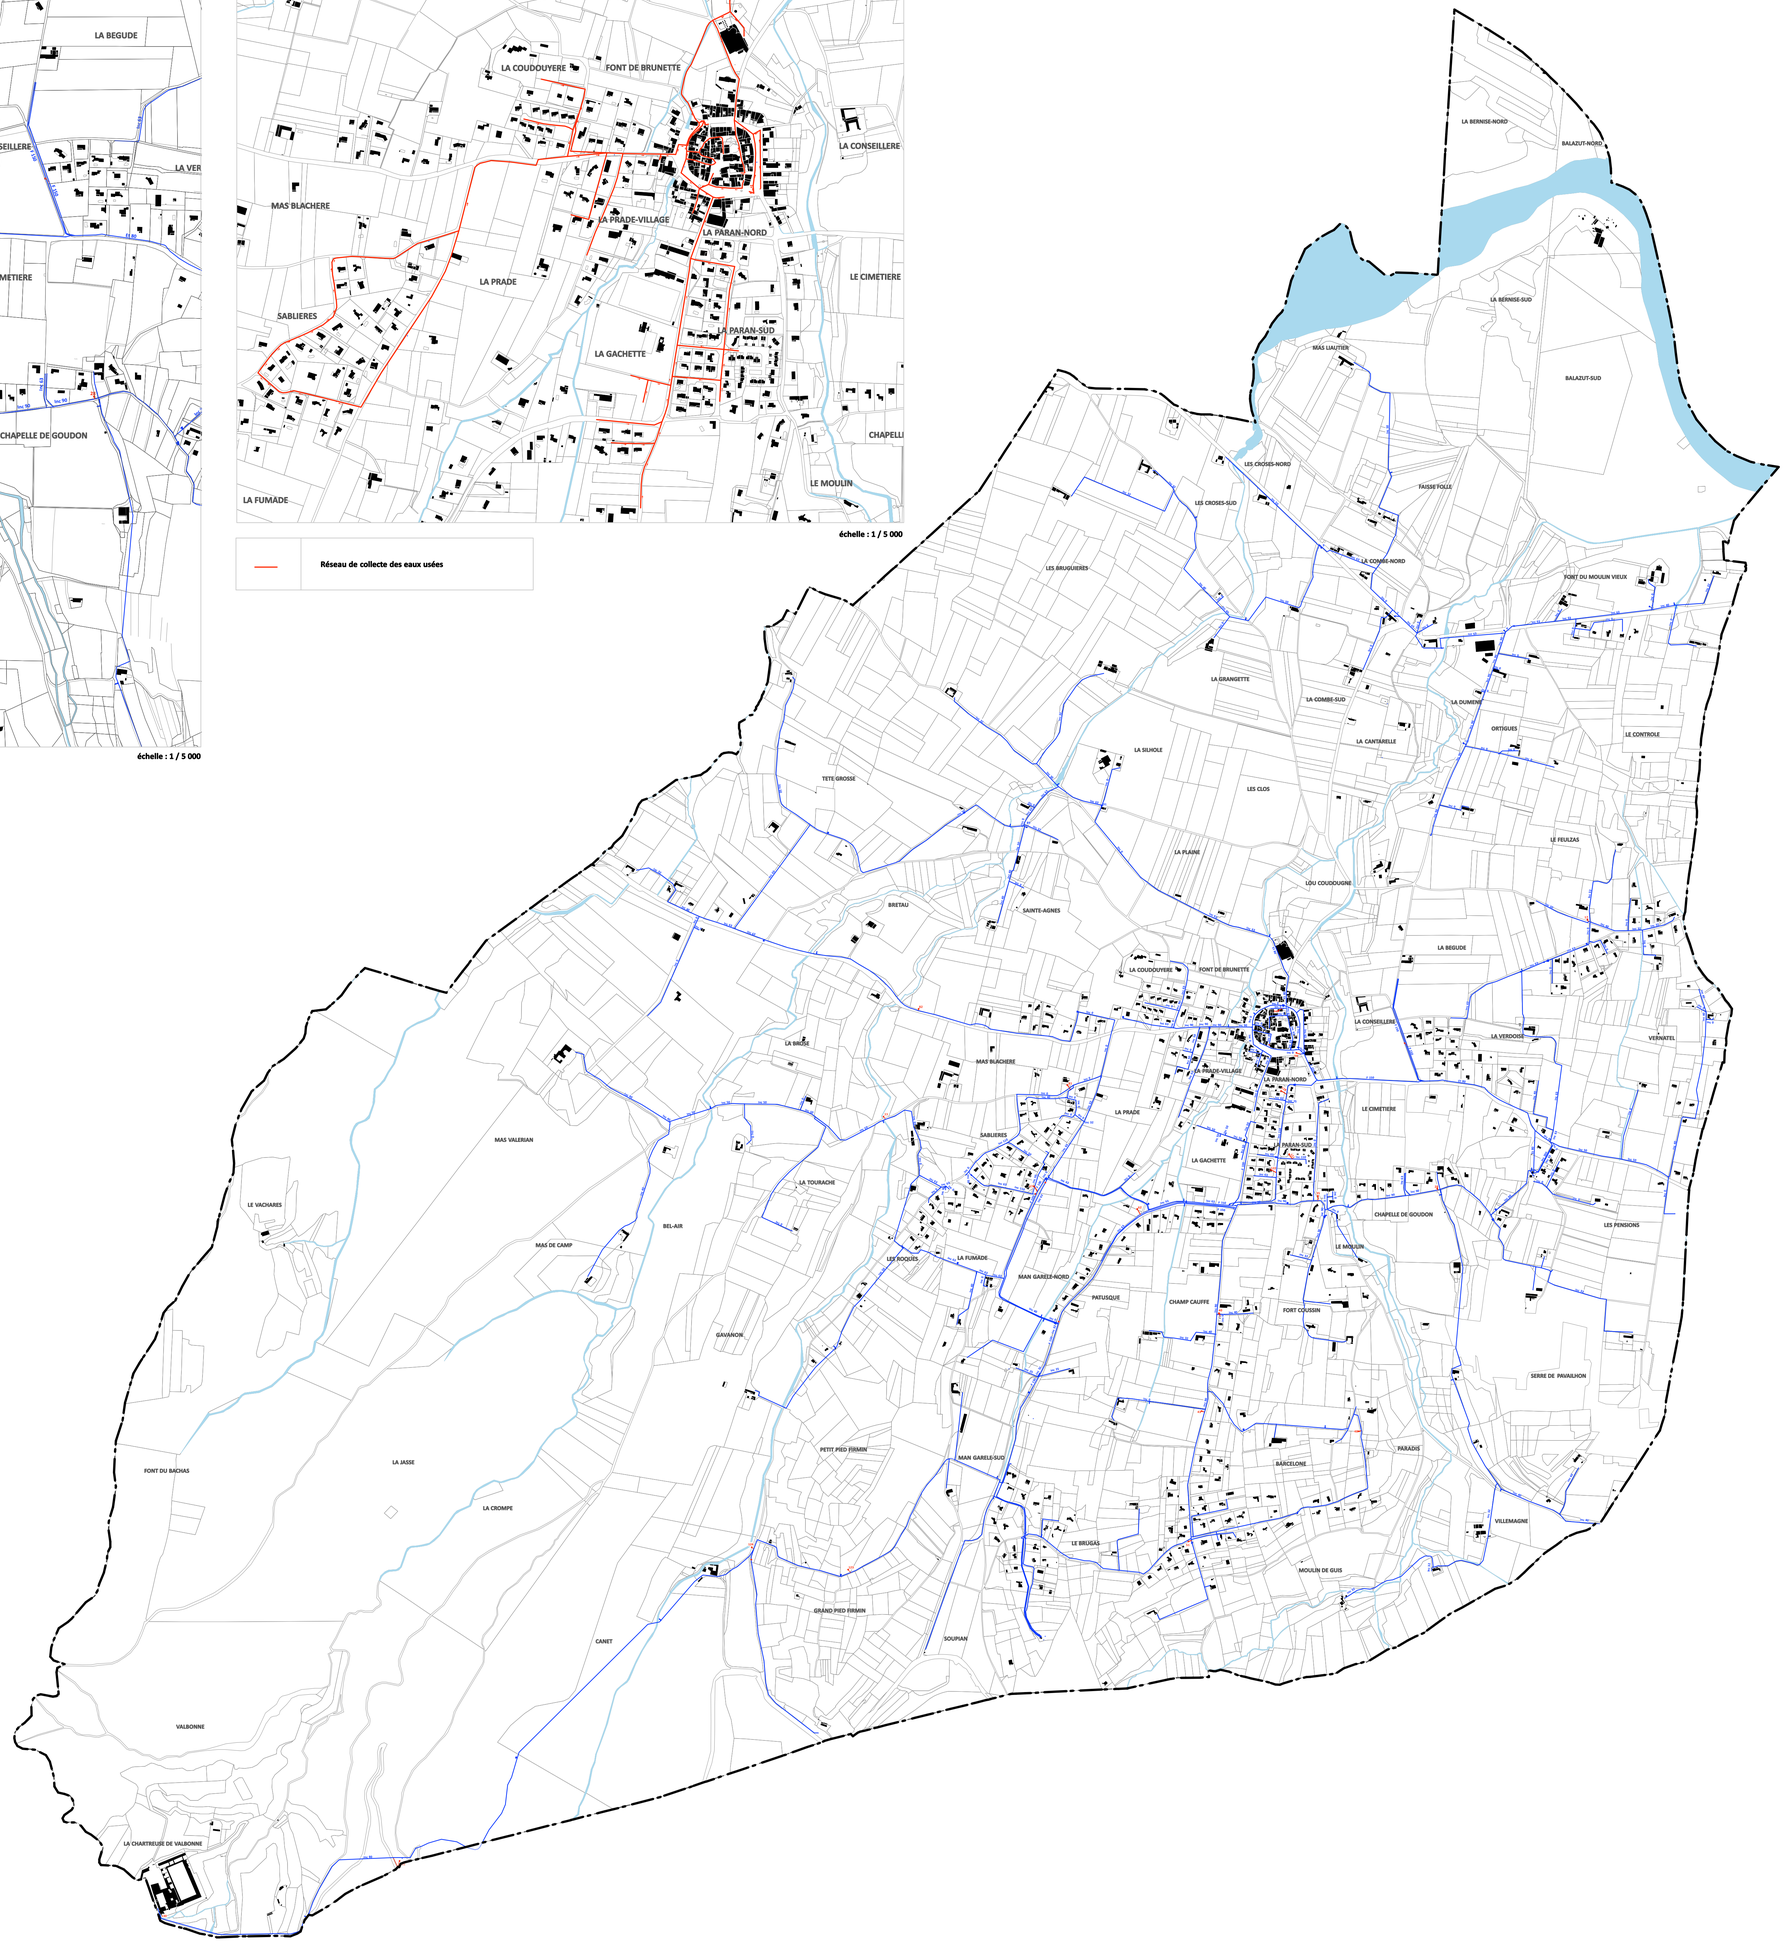

Département du Gard

Commune de Saint-Paulet-de-Caisson

Plan Local d'Urbanisme

Plan du réseau d'adduction en eau potable et du réseau de collecte des eaux usées

Elaboration	15 février 2007	13 octobre 2011	19 décembre 2012
Procédure	Préscription	Arrêt	Approbation
5e	**Echelle : 1 / 7 500 et 5 000**		